

Barrio Simondrogas Auzo

BOMBAS

Obras/Lanak

Ugarte

Punta de San Nicolas de Ugare

Puente Ugarte Zubia

PK.9

**CEDEMI,S.A**

Campos de fútbol  
Altos Hornos de Vizcaya

Fútbol Zelaia

Campos de Fútbol Lasesaurre Fútbol-Zelaia

Parque/Parke

Lasesarre

Obras/Lanak

Dársena de Portu Dartsena


Vega Ereketeta Ibar

Obras/Lanak

Iglesia Nuestra Señora del Carmen/  
Karmenge Andra Maria Eliza

Desierto

Iglesia Santa Teresa de Jesús/  
Santa Teresa Jesusena Eliza

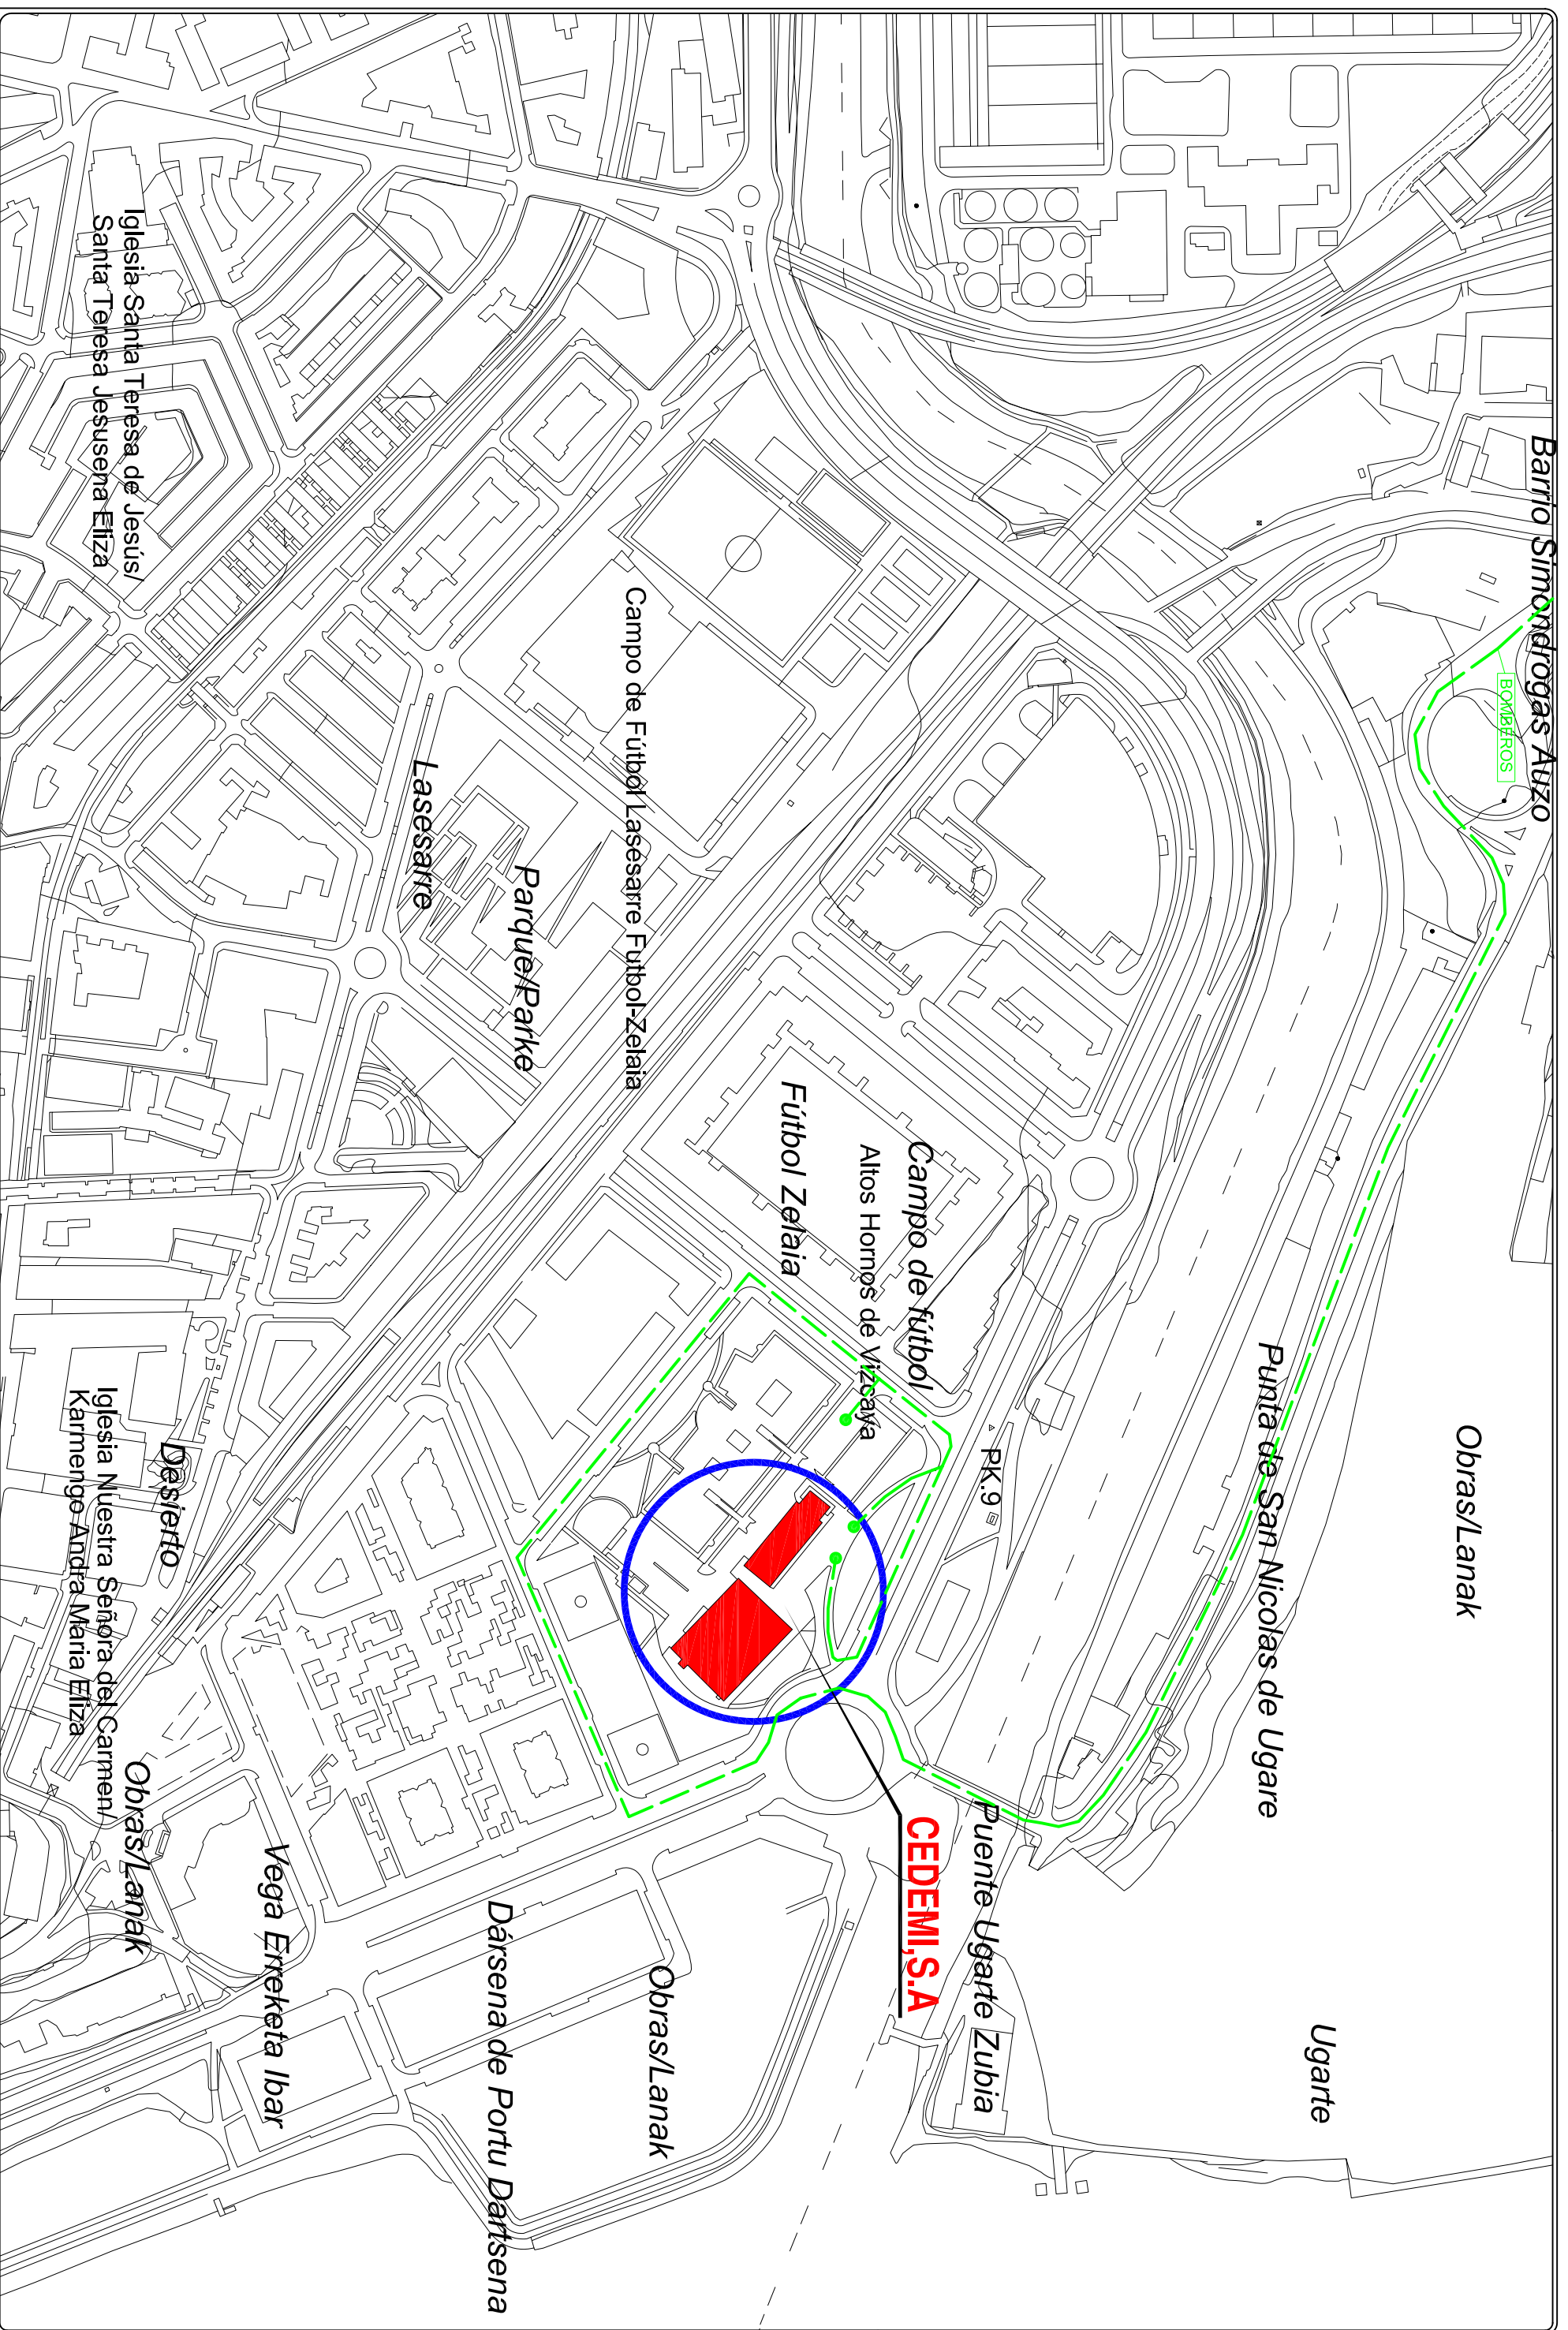

GRÁFICA:  
GRÁFICA:  
ESCALA: 1/3000  
FORMATO: A3

ANÁLISIS ENERGÉTICO:  
REF. DOCUMENTO:  
PLAN DE AUTOPROTECCIÓN

PROYECTO-IZENBURUA  
TÍTULO DEL PROYECTO

**CEDEMI,S.A.**  
Avenida Altos Hornos de Vizcaya,33. Barakaldo. Bizkaia  
**PLANO DE SITUACIÓN**

DATA  
FECHA: FEBRERO 2015  
PLANO Nº: 1