




ESKALAK: A3  
 ORIGINALAK ORIGINALAK  
 1:1500  
 GRAFIKA GRAFIKA

ARGITASUN DOCUMENTO:  
**PLAN DE AUTOPROTECCIÓN**

PROIEKTU-IZENBURUA :  
 TITULO DEL PROYECTO:

**CEDEMI, S.A**  
 Avenida Altos Hornos de Vizcaya, 33. Barakaldo, Bizkaia  
**PLANO DE EMPLAZAMIENTO Y ACCESOS**

DATA : FEBRERO 2015  
 FECHA :  
 PLANO ZK: PLANO n.º  
 2

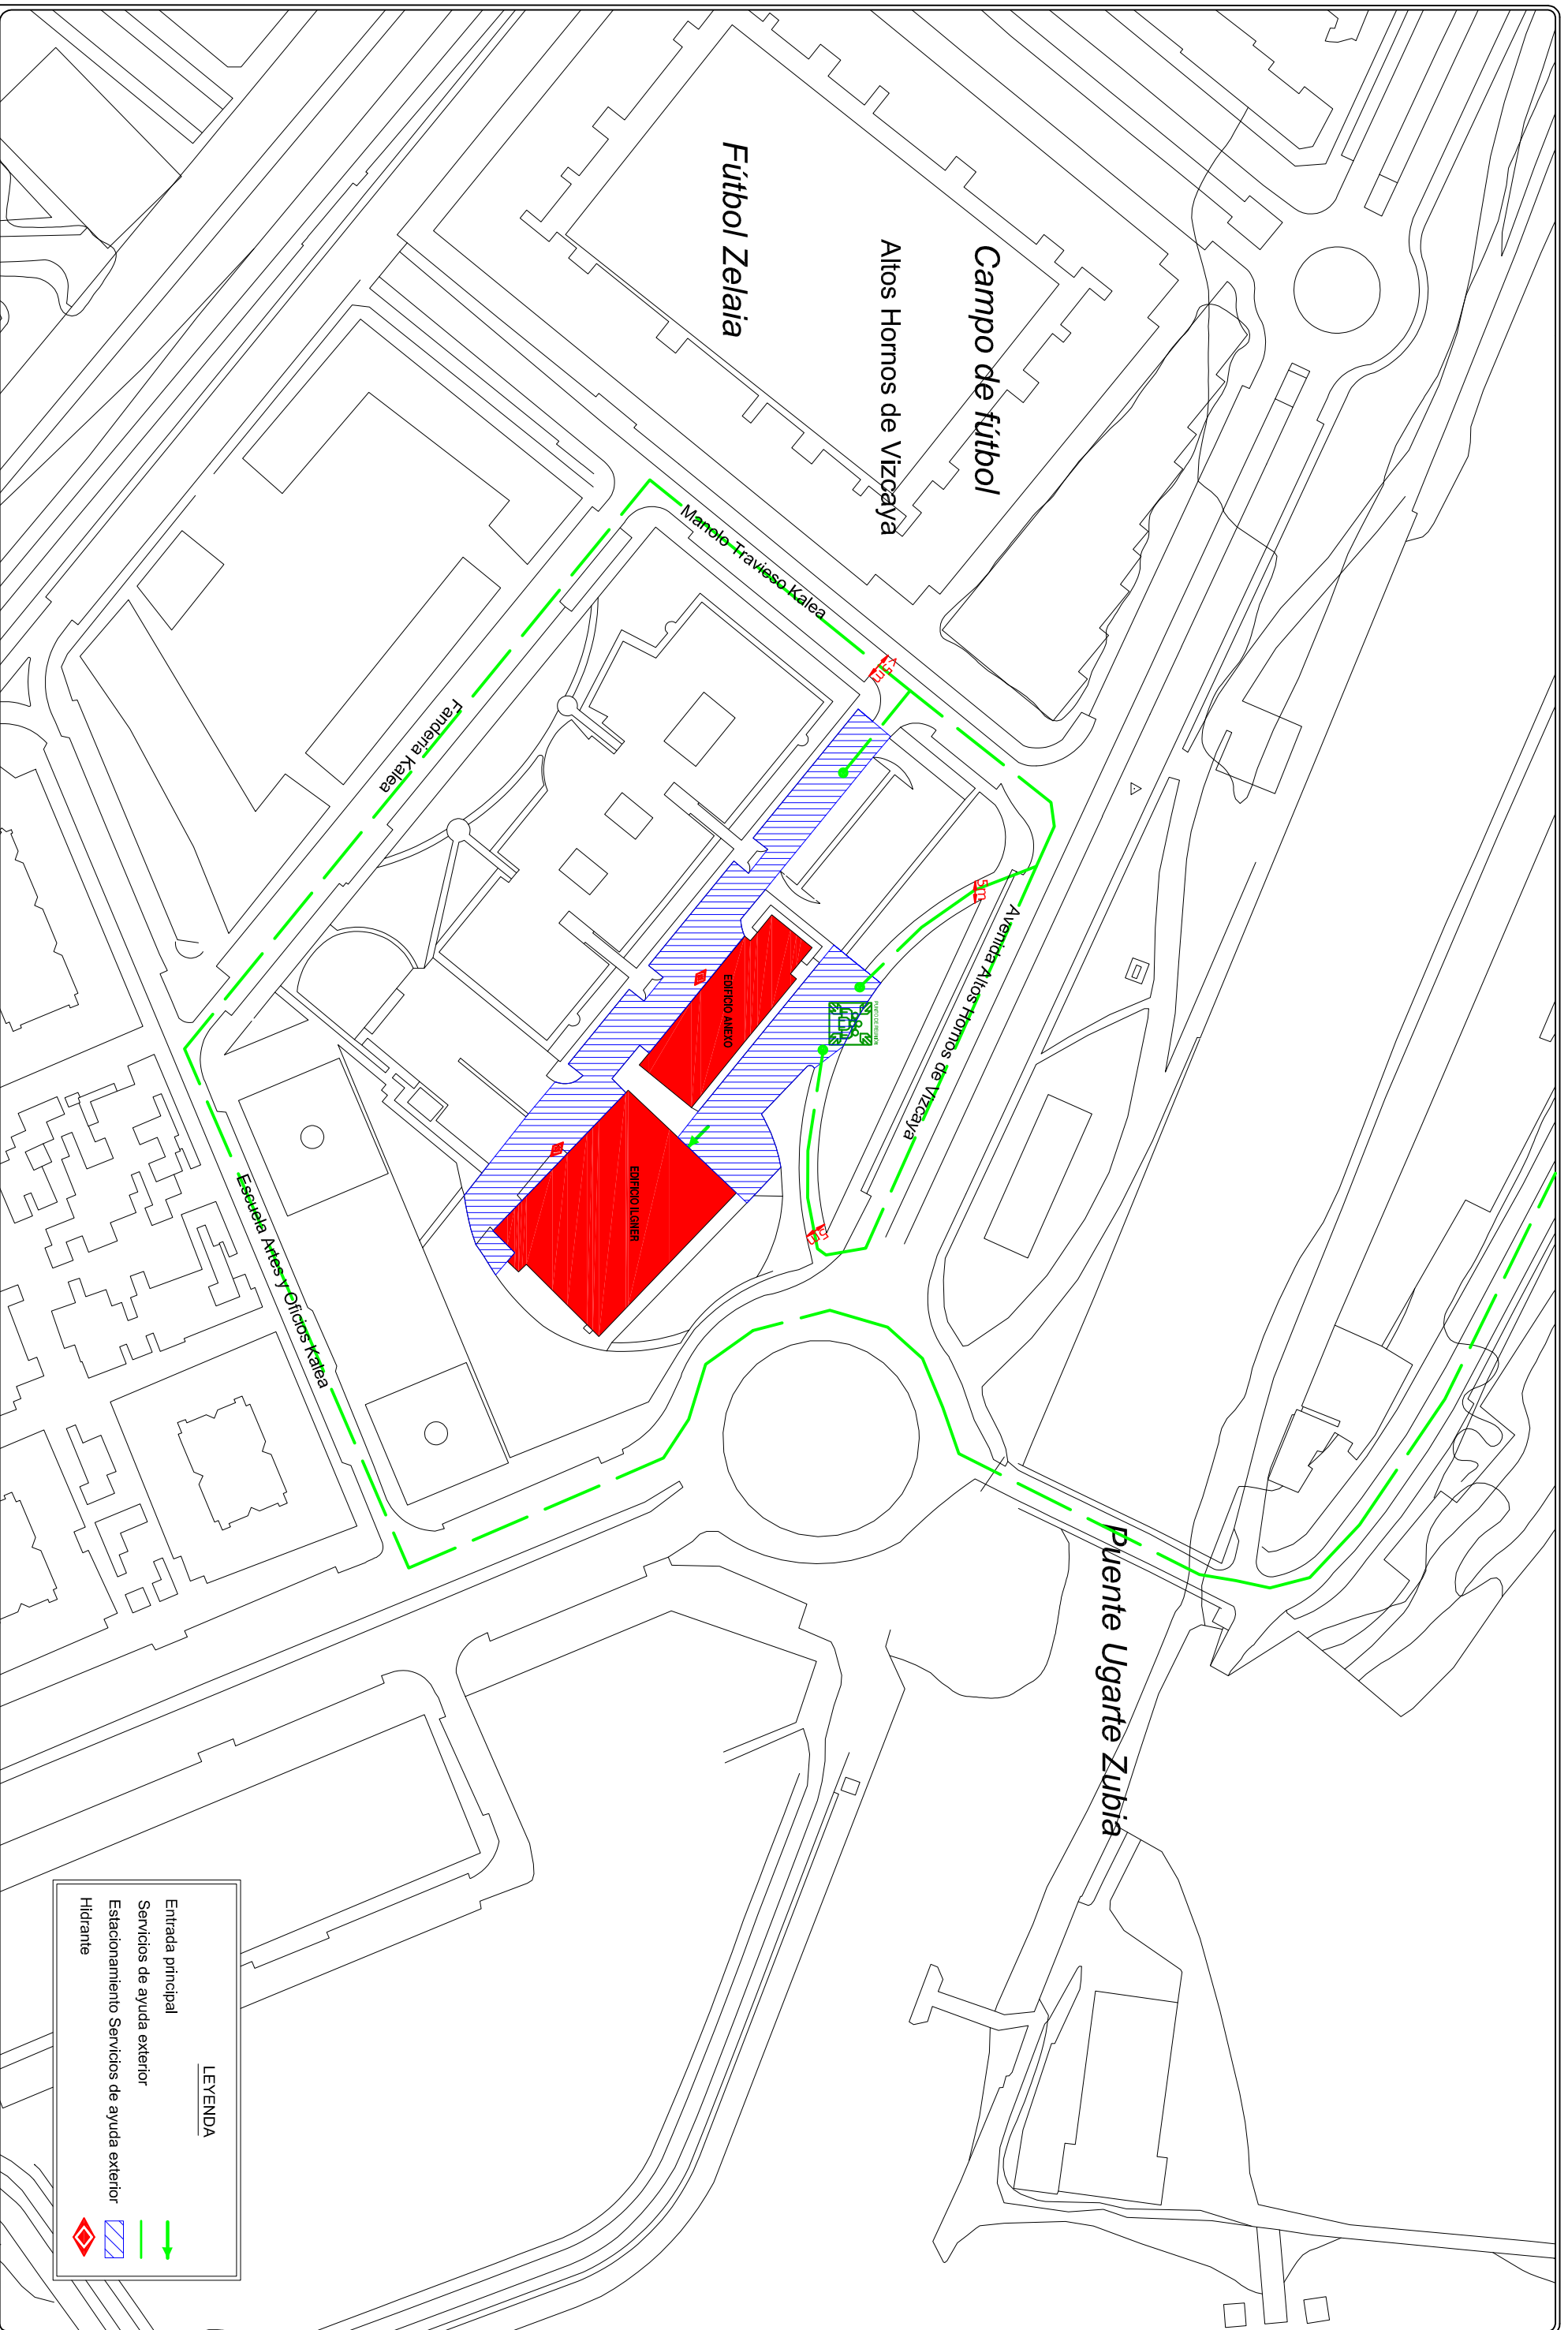

**LEYENDA**

	Entrada principal
	Servicios de ayuda exterior
	Estacionamiento Servicios de ayuda exterior
	Hidrante