

Barrio Simón de Rojas AUZO

HOZABARROS

Obras/Lanak

Ugarte

Puerta de San Nicolas de Ugarte

P.K. 9^a

Puente Ugarte Zubia

CEDEMI, S.A

Campo de Fútbol
Altos Hornos de Vizcaya

Fútbol Zelaia

Campo de Fútbol Lasesarre Fútbol Zelaia

ParqueParke

Lasesarre

Obras/Lanak

Dársena de Portu Dartsena


Vega Ereñeta Ibar

Castiello

Obras/Lanak

Iglesia Nuestra Señora del Carmen
Karmengo Andra Mari Eizka

Iglesia Santa Teresa de Jesús
Santa Teresa Jesuenseña Eizka

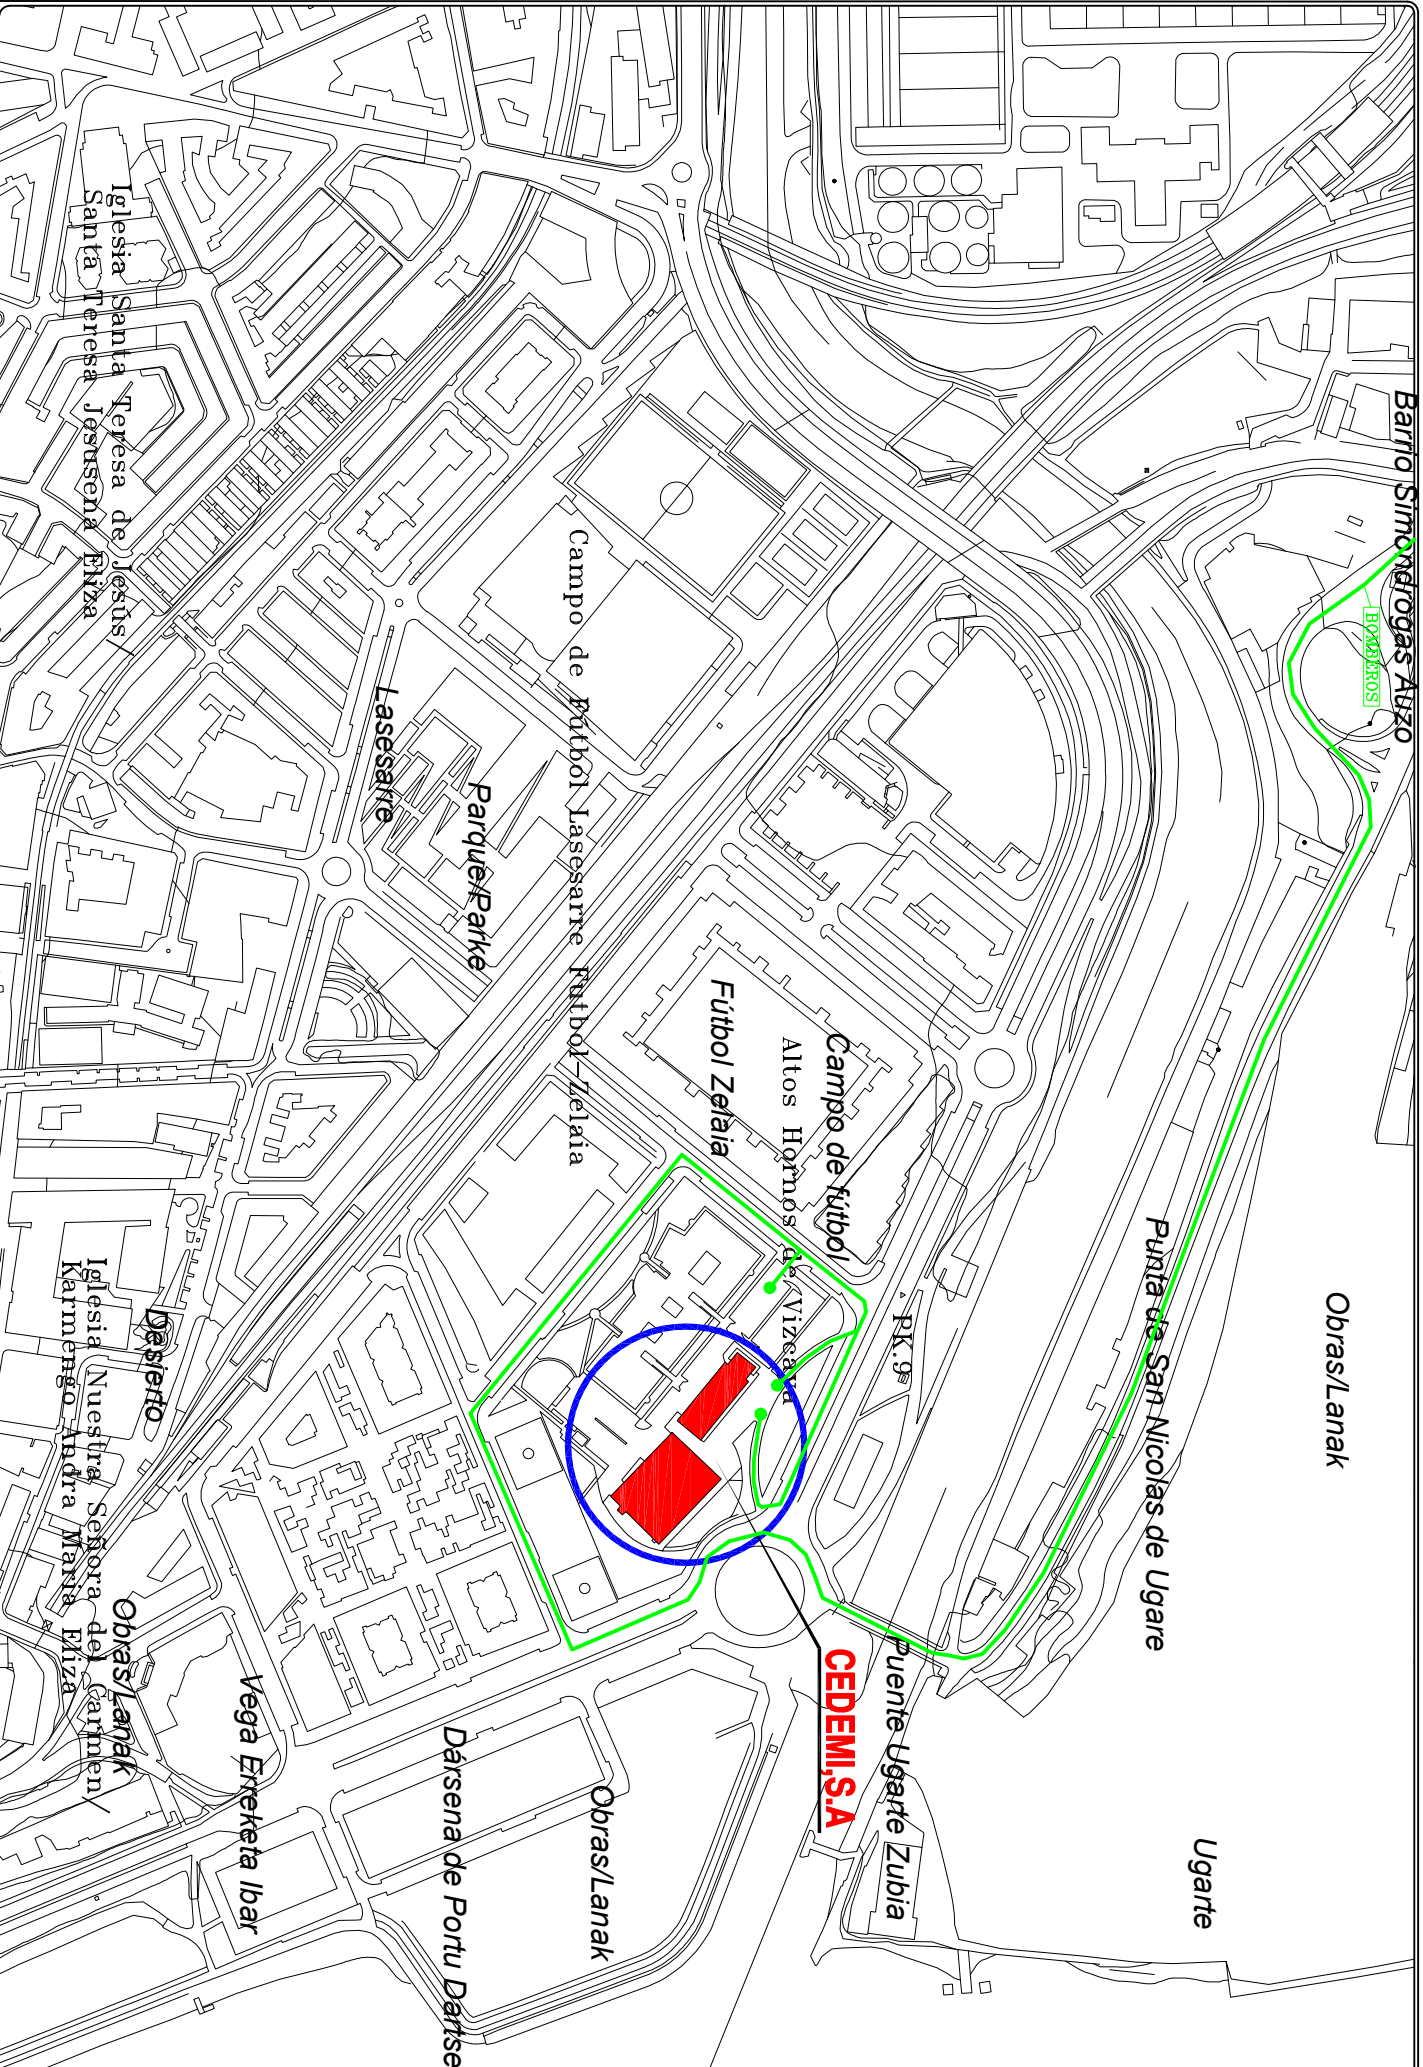

B3

IMQ Prevención
LIZIAR GORDIA

GRANICA
GRÁFICA

ESCALA:
1/3000

FORMATO:
A3



ARTÍCULO 105.
DEL REGLAMENTO

PLAN DE AUTOPROTECCIÓN

PROYECTO-DEVELOPADA
TÍTULO DEL PROYECTO

BIC BIZKAIA EZKERRALDEA
Avenida Altos Hornos de Vizcaya, 33. Barakaldo. Bizkaia

PLANO DE SITUACIÓN

DATA
ENERO 2023

PLANO DE
1